

# B 0.03 GARTENWOHNUNG WEBEREI


Wohnungsfläche: 129 m<sup>2</sup> Sitzplatz/Garten: 50 m<sup>2</sup>

Max. Zimmer: 4,5 Raumhöhe: 3,3 – 4 m

Geschoss: EG




Achtung – dieser Plan ist nicht im Massstab 1:100!  
Für Pläne 1:100 senden wir Ihnen gerne das Grundrisshft.

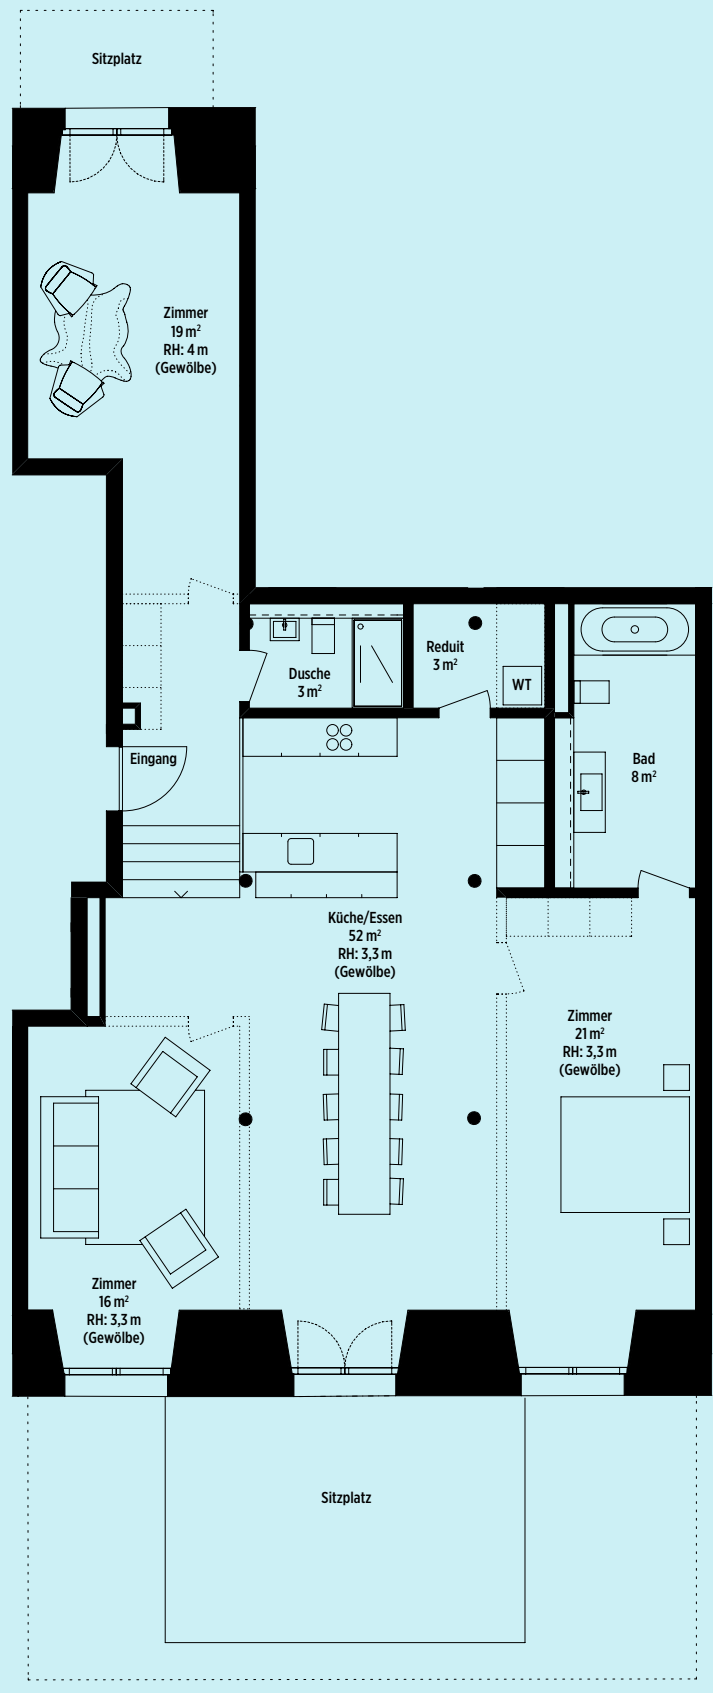

bestehende Stützmauer H: 1,8 m

Grundriss

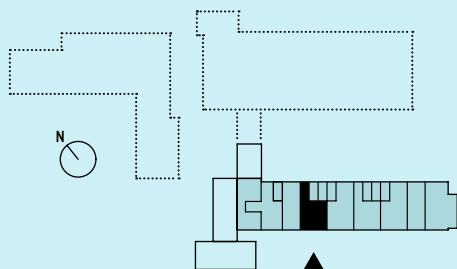

Seitenansicht

