

B 0.06 GARTENWOHNUNG WEBEREI


Wohnungsfläche: 122 m² Sitzplatz/Garten: 50 m²

Max. Zimmer: 4,5 Raumhöhe: 3,3 – 4 m

Geschoss: EG




Achtung – dieser Plan ist nicht im Massstab 1:100!
Für Pläne 1:100 senden wir Ihnen gerne das Grundrisshft.

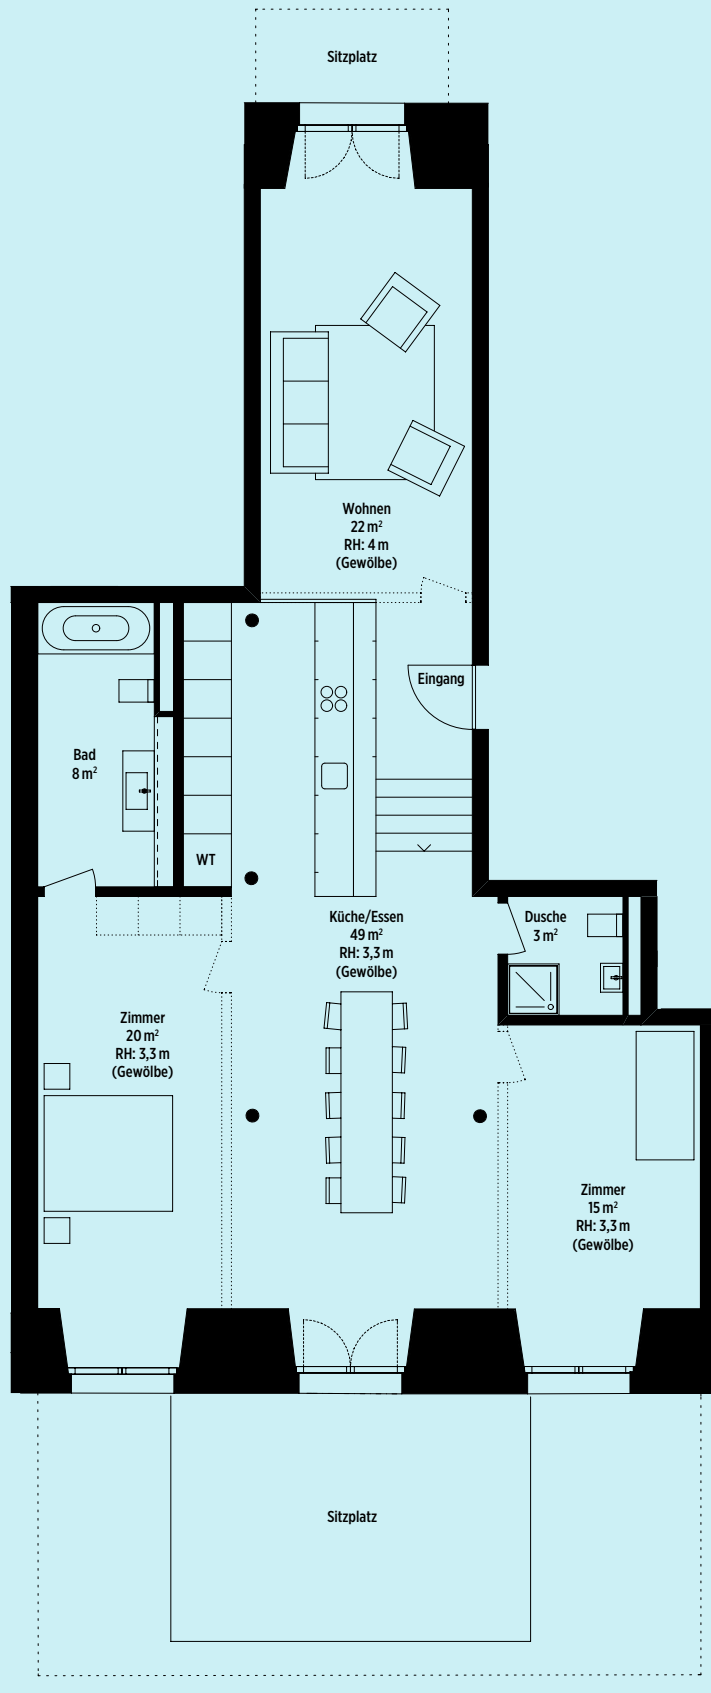

bestehende Stützmauer H: 1,8 m

Grundriss

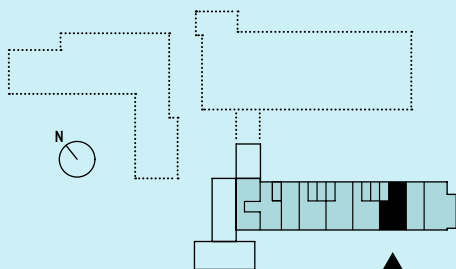

Seitenansicht

