


B 0.07 GARTENWOHNUNG WEBEREI


Wohnungsfläche: 111 m² Sitzplatz/Garten: 40 m²
Max. Zimmer: 3,5 Raumhöhe: 3,3 – 4 m
Geschoss: EG



Achtung – dieser Plan ist nicht im Massstab 1:100!
Für Pläne 1:100 senden wir Ihnen gerne das Grundrisheft.

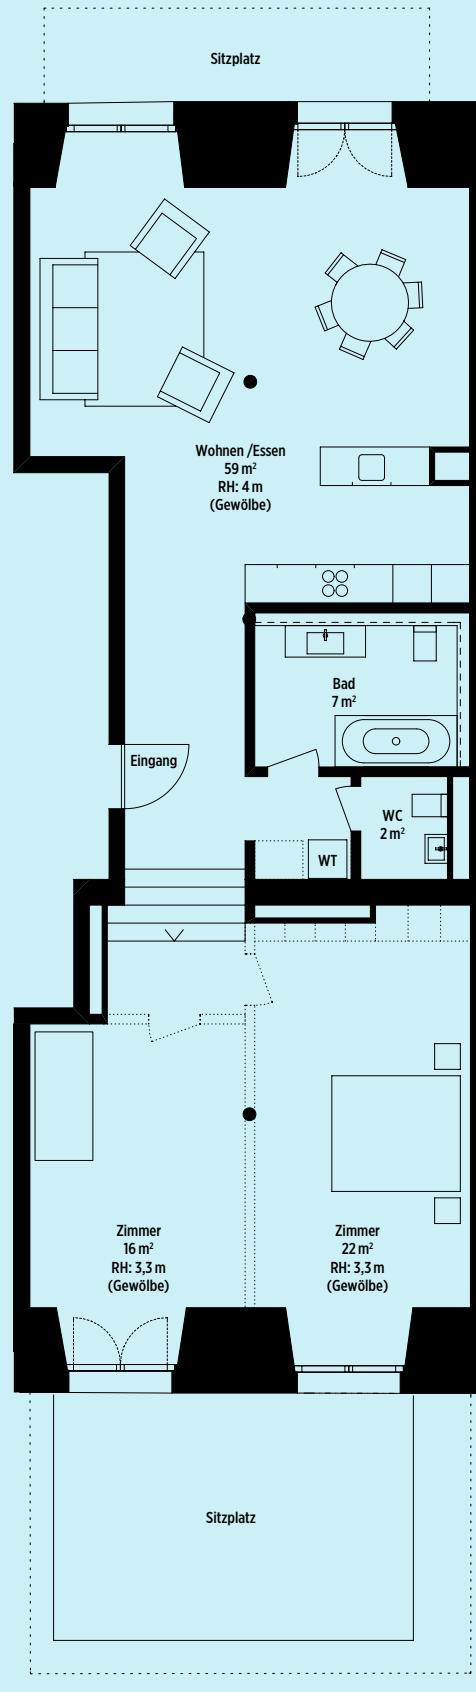

Grundriss

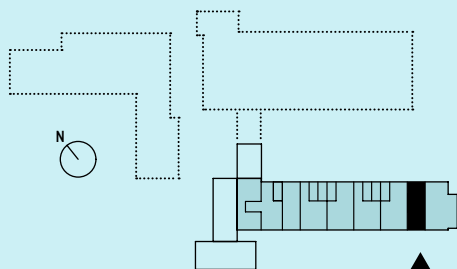

Seitenansicht

