


B 1.05 LOFTWOHNUNG WEBEREI


Wohnungsfläche: 176 m² Balkon: ca. 20 m²
 Max. Zimmer: 6,5 Raumhöhe: 3,7 m
 Geschoss: 1. OG

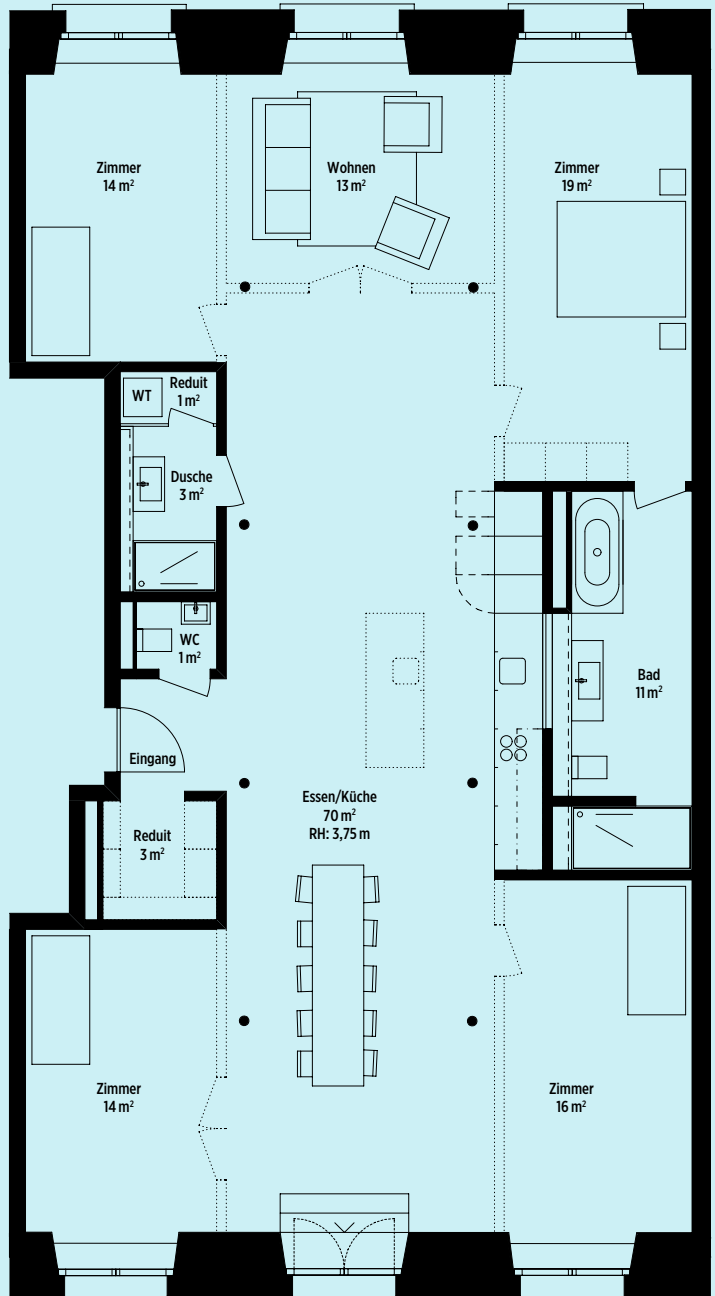

Achtung – dieser Plan ist nicht im Massstab 1:100!
 Für Pläne 1:100 senden wir Ihnen gerne das Grundrissheft.



Grundriss

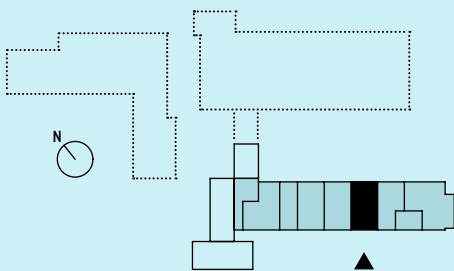

Seitenansicht

