


# B 2.01 LOFTWOHNUNG WEBEREI


Wohnungsfläche: 202 m<sup>2</sup> Loggia: ca. 14 m<sup>2</sup>

Max. Zimmer: 4,5 Raumhöhe: 3,7 m


Geschoss: 2. OG

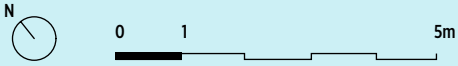

Achtung – dieser Plan ist nicht im Massstab 1:100!  
Für Pläne 1:100 senden wir Ihnen gerne das Grundrissheft.

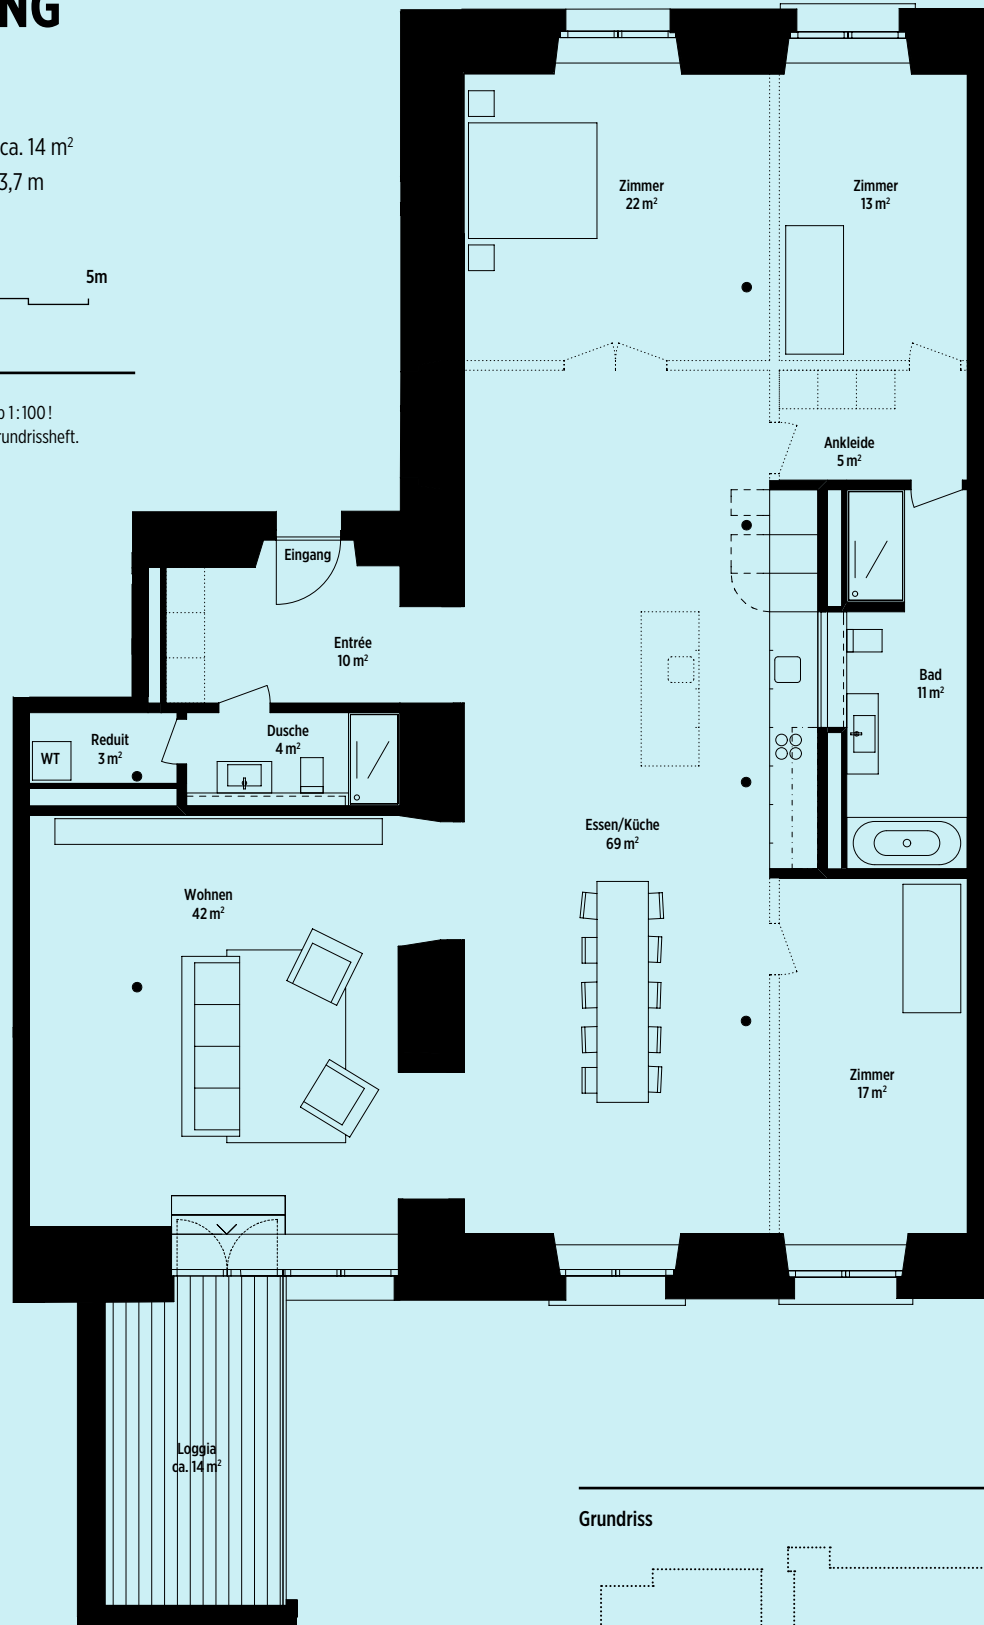

Grundriss

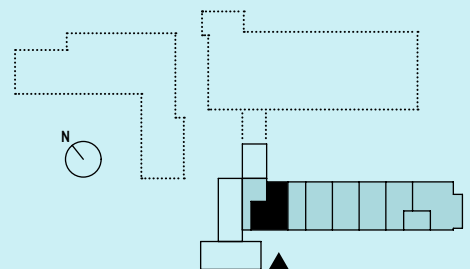

Seitenansicht

