

# B 2.06 LOFTWOHNUNG WEBEREI


Wohnungsfläche: 153 m<sup>2</sup> Balkon: ca. 20 m<sup>2</sup>

Max. Zimmer: 5,5 Raumhöhe: 3,7 m


Geschoss: 2. OG



Achtung – dieser Plan ist nicht im Massstab 1:100!  
Für Pläne 1:100 senden wir Ihnen gerne das Grundrisshft.

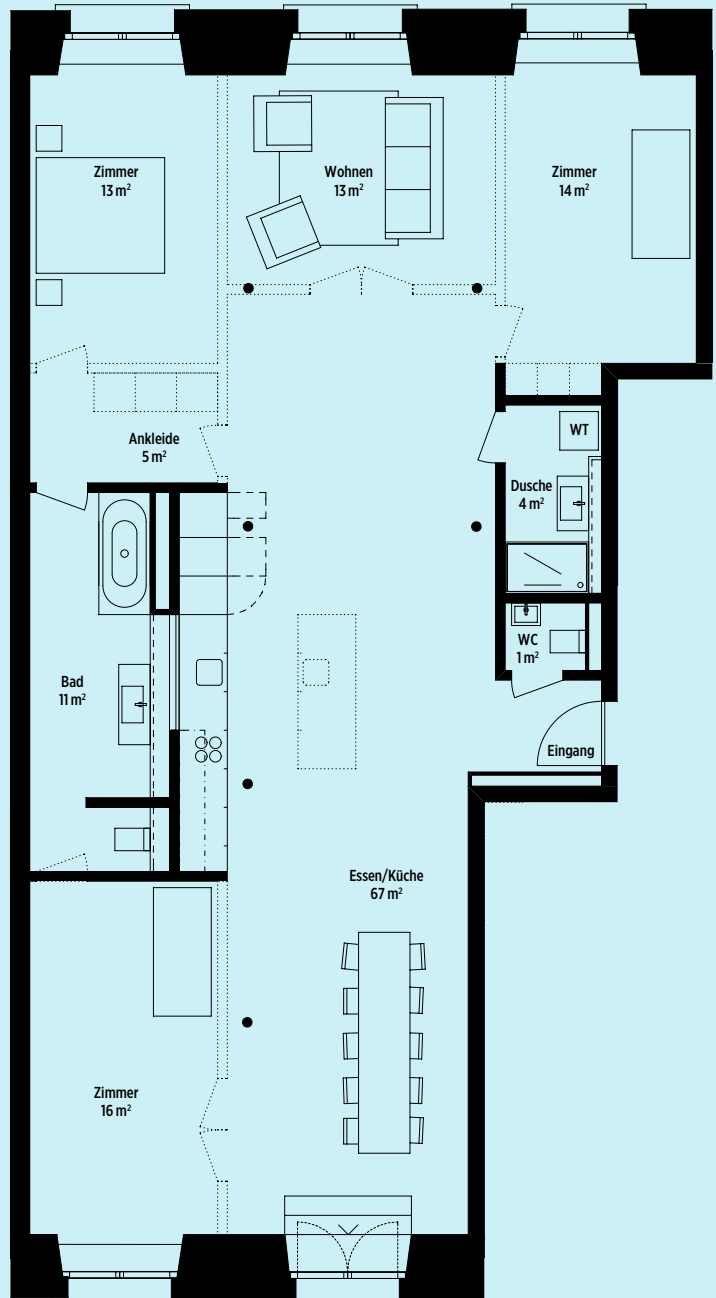

Grundriss

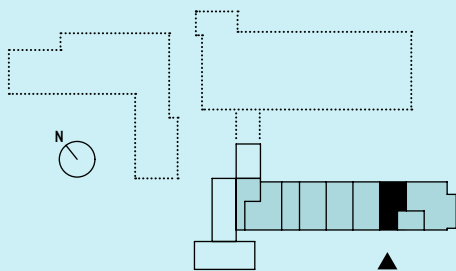

Seitenansicht

