


C 1.01


ATELIERWOHNUNG

ALTES MAGAZIN


Wohnungsfläche: 77 m² Zimmer: 2,5
Raumhöhe: 3,8 m Geschoss: 1. OG

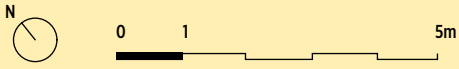

Achtung – dieser Plan ist nicht im Massstab 1:100!
Für Pläne 1:100 senden wir Ihnen gerne das Grundrisshft.

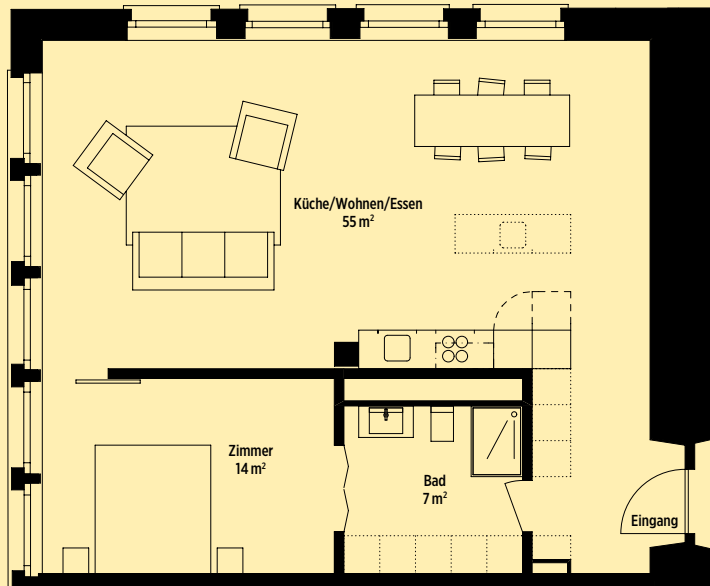

Grundriss

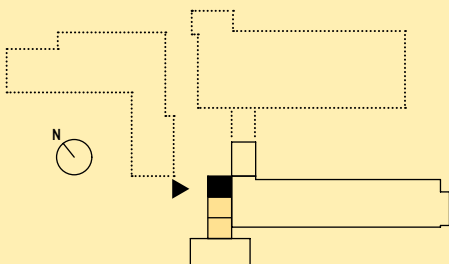

Seitenansicht

