


C 2.03 ATELIERWOHNUNG ALTES MAGAZIN


Wohnungsfläche: 98 m² Loggia: 13 m²

Zimmer: 2,5 Raumhöhe: 3,4 m


Geschoss: 2. OG

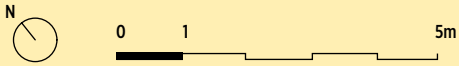

Achtung – dieser Plan ist nicht im Massstab 1:100!
Für Pläne 1:100 senden wir Ihnen gerne das Grundrissheft.

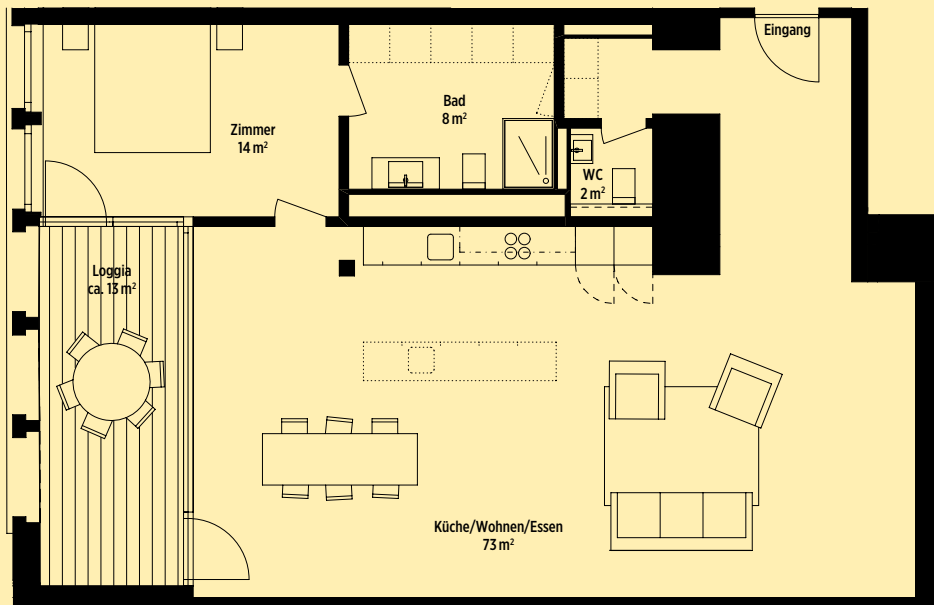

Grundriss

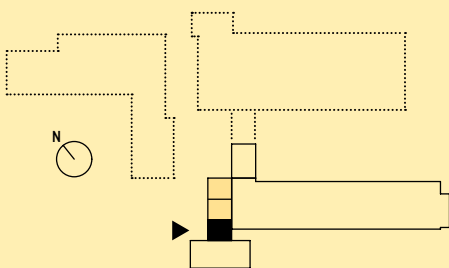

Seitenansicht

