



# AC 0.01 ATELIER ALTES MAGAZIN


Atelierfläche: 77 m<sup>2</sup> Sitzplatz: 15 m<sup>2</sup>  
Raumhöhe: 4,4 m Geschoss: EG

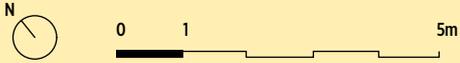

Achtung – dieser Plan ist nicht im Massstab 1:100!  
Für Pläne 1:100 senden wir Ihnen gerne das Grundrisheft.

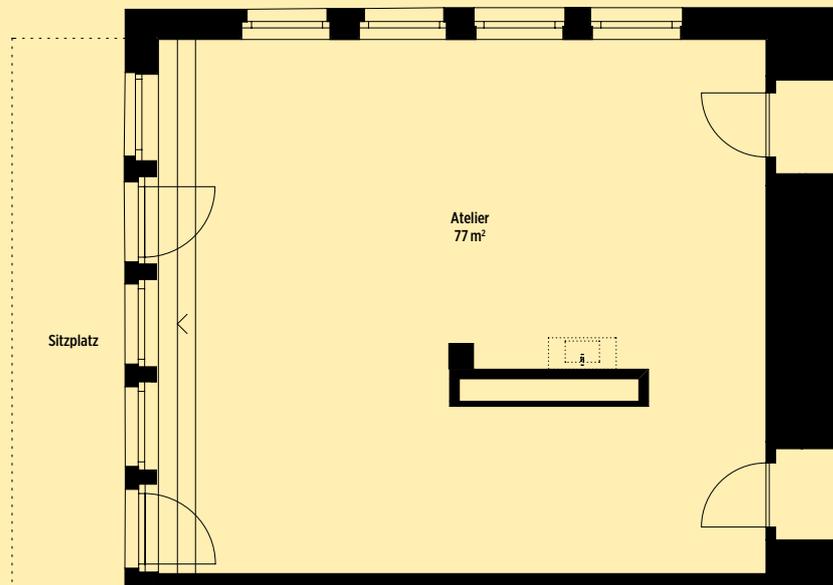

## Grundriss

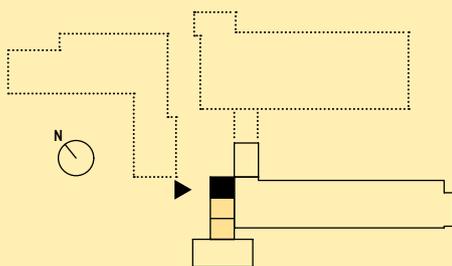

## Seitenansicht

