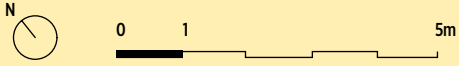
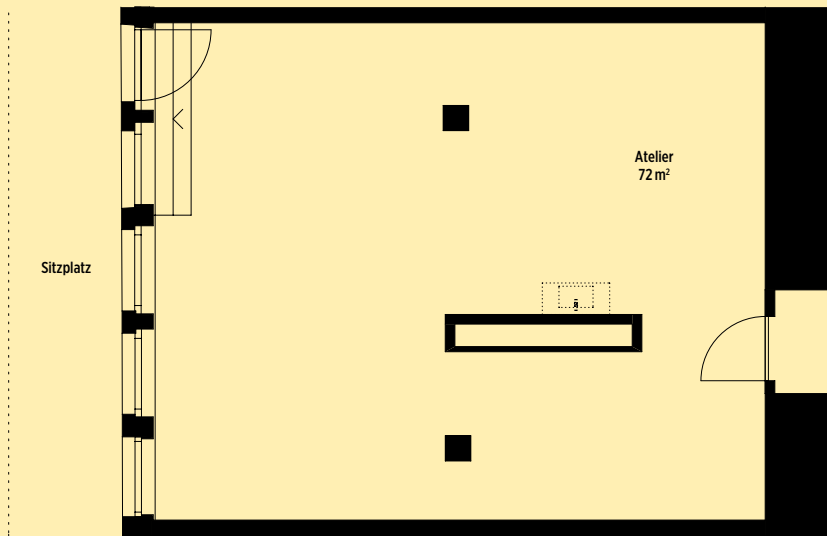

AC 0.02 ATELIER ALTES MAGAZIN

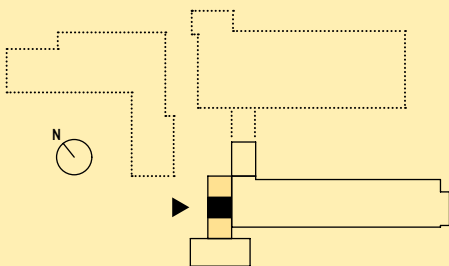
Atelierfläche: 72 m² Sitzplatz: 13 m²
Raumhöhe: 4,4 m Geschoss: EG



Achtung – dieser Plan ist nicht im Massstab 1:100!
Für Pläne 1:100 senden wir Ihnen gerne das Grundrisheft.



Grundriss



Seitenansicht

