

B 1.06 LOFTWOHNUNG WEBEREI


Wohnungsfläche: 153 m² Balkon: ca. 20 m²

Max. Zimmer: 5,5 Raumhöhe: 3,7 m


Geschoss: 1. OG



Achtung – dieser Plan ist nicht im Massstab 1:100!
Für Pläne 1:100 senden wir Ihnen gerne das Grundrisshft.

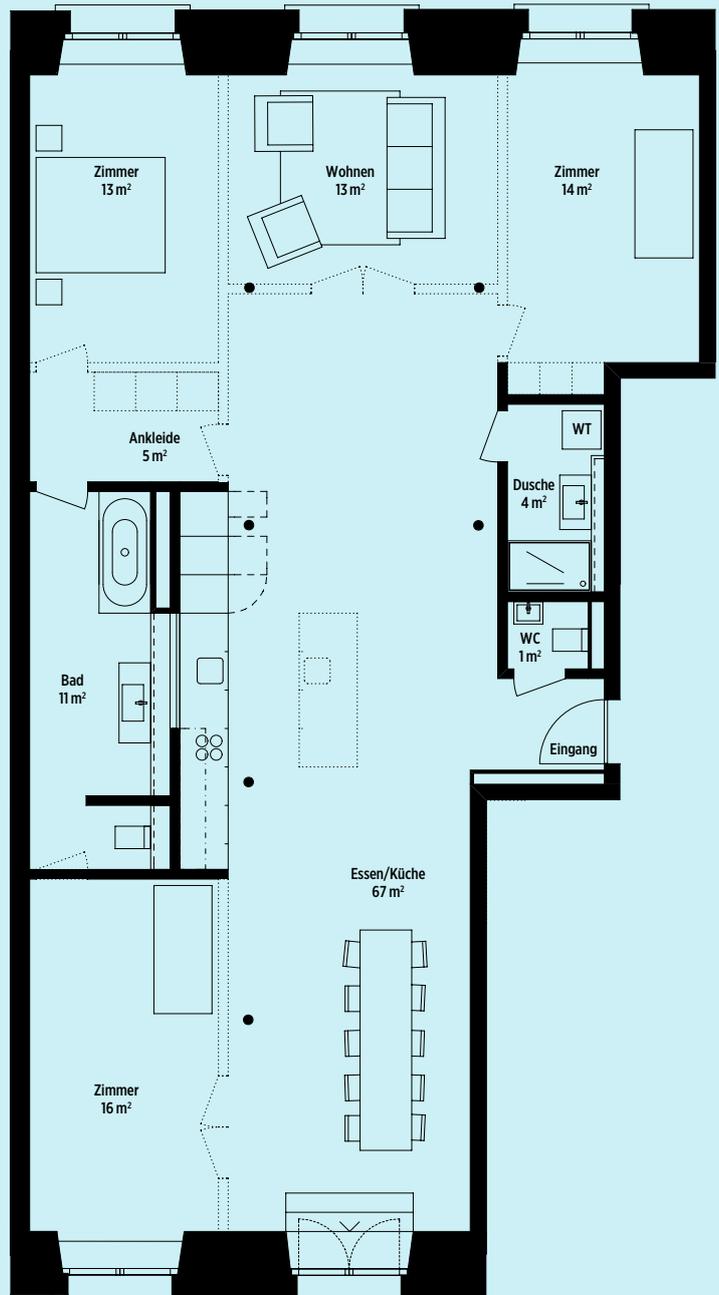

Grundriss

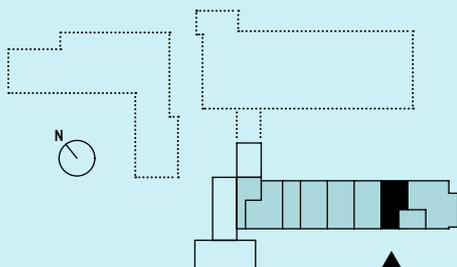

Seitenansicht

