

B 3.03 DACHLOFTWOHNUNG WEBEREI


Wohnungsfläche: 126 m² Balkone: ca. 16 m²

Max. Zimmer: 4,5 Raumhöhe: 2,64 – 3,2 m

Geschoss: 3./4. OG




Achtung – dieser Plan ist nicht im Massstab 1:100!
Für Pläne 1:100 senden wir Ihnen gerne das Grundrisshft.

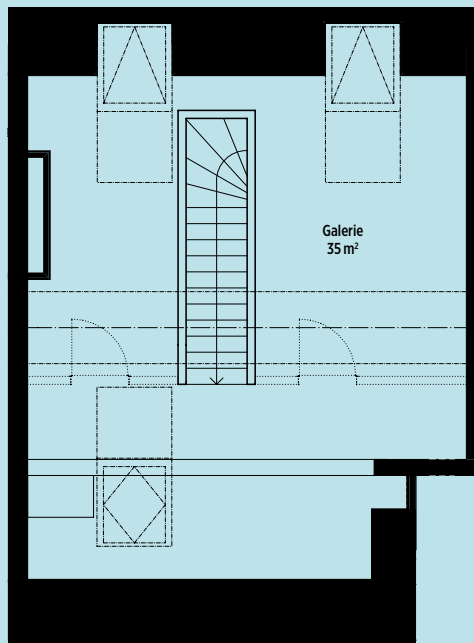

4. OG

Grundriss

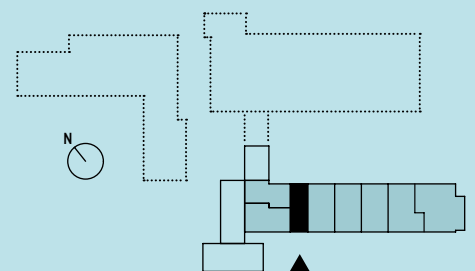

Seitenansicht

