

# C 2.02


## ATELIERWOHNUNG

### ALTES MAGAZIN


Wohnungsfläche: 72 m<sup>2</sup> Zimmer: 2,5  
Raumhöhe: 3,4 m Geschoss: 2. OG



Achtung – dieser Plan ist nicht im Massstab 1:100!  
Für Pläne 1:100 senden wir Ihnen gerne das Grundrisshft.

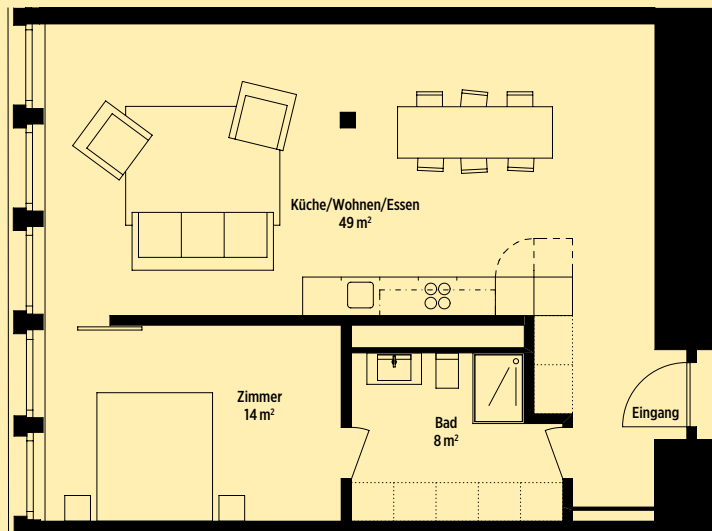

#### Grundriss

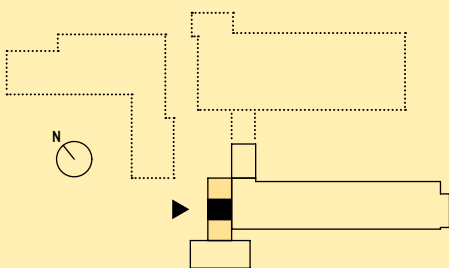

#### Seitenansicht

