


B 0.08 GARTENWOHNUNG WEBEREI


Wohnungsfläche: 165 m² Sitzplatz/Garten: 150 m²
 Max. Zimmer: 5,5 Zimmer Raumhöhe: 3,3 – 4,45 m
 Geschoss: EG



Achtung – dieser Plan ist nicht im Massstab 1:100!
 Für Pläne 1:100 senden wir Ihnen gerne das Grundrissheft.

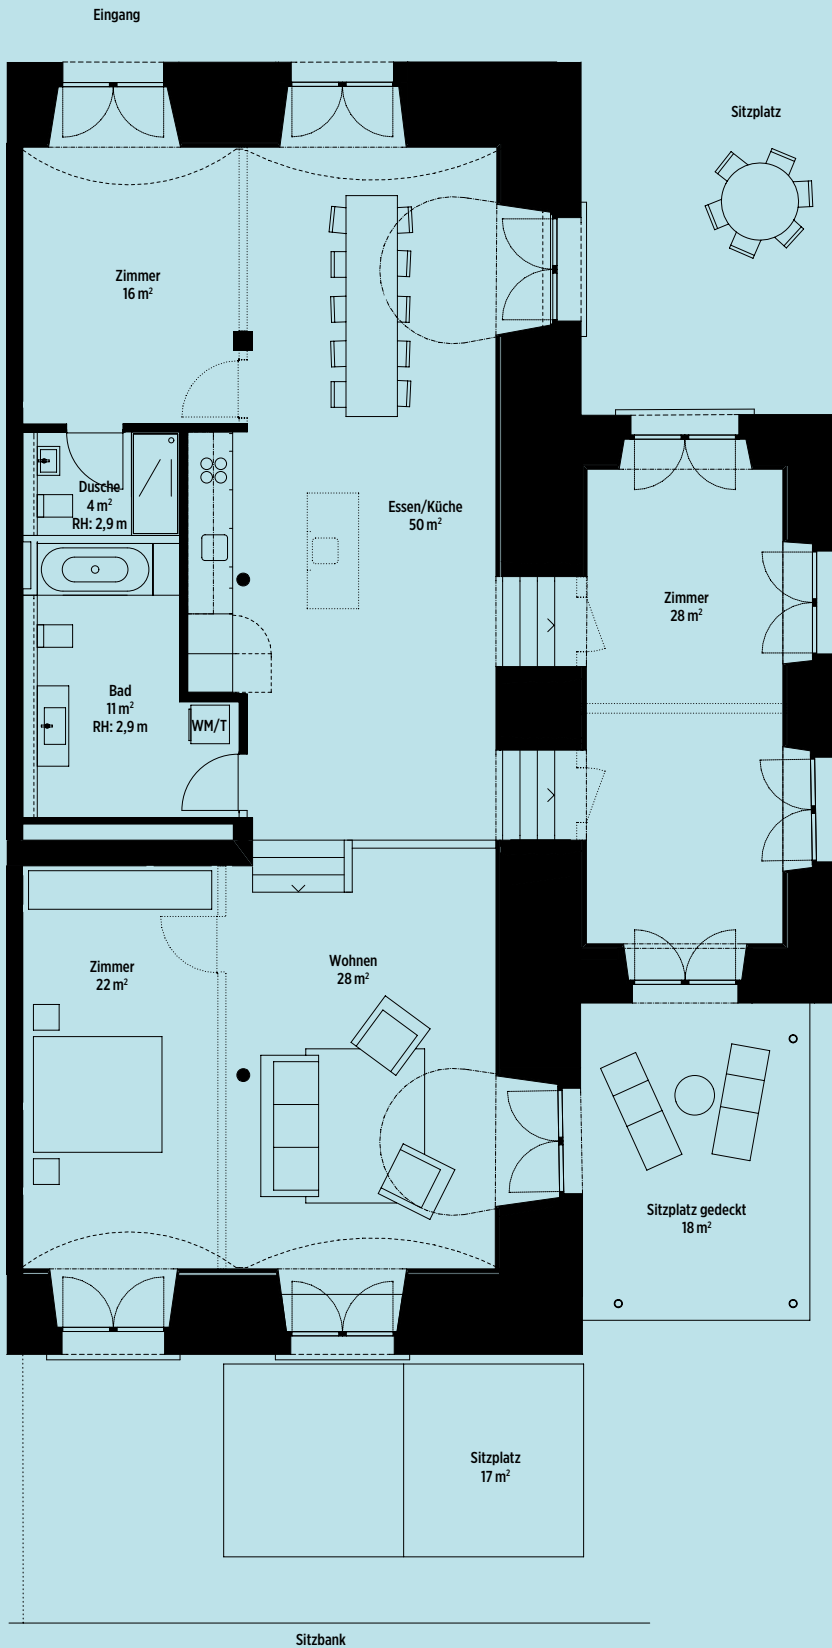

Grundriss

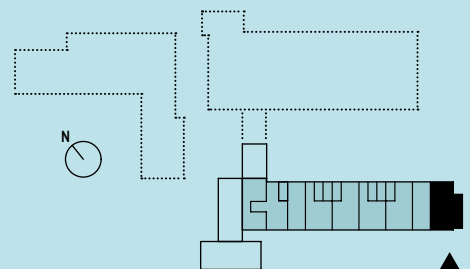

Seitenansicht

