

B 1.01 LOFTWOHNUNG WEBEREI


Wohnungsfläche: 200 m² Loggia: ca. 12 m²

Max. Zimmer: 4,5 Raumhöhe: 3,7 m


Geschoss: 1. OG



Achtung – dieser Plan ist nicht im Massstab 1:100!
Für Pläne 1:100 senden wir Ihnen gerne das Grundrisshft.

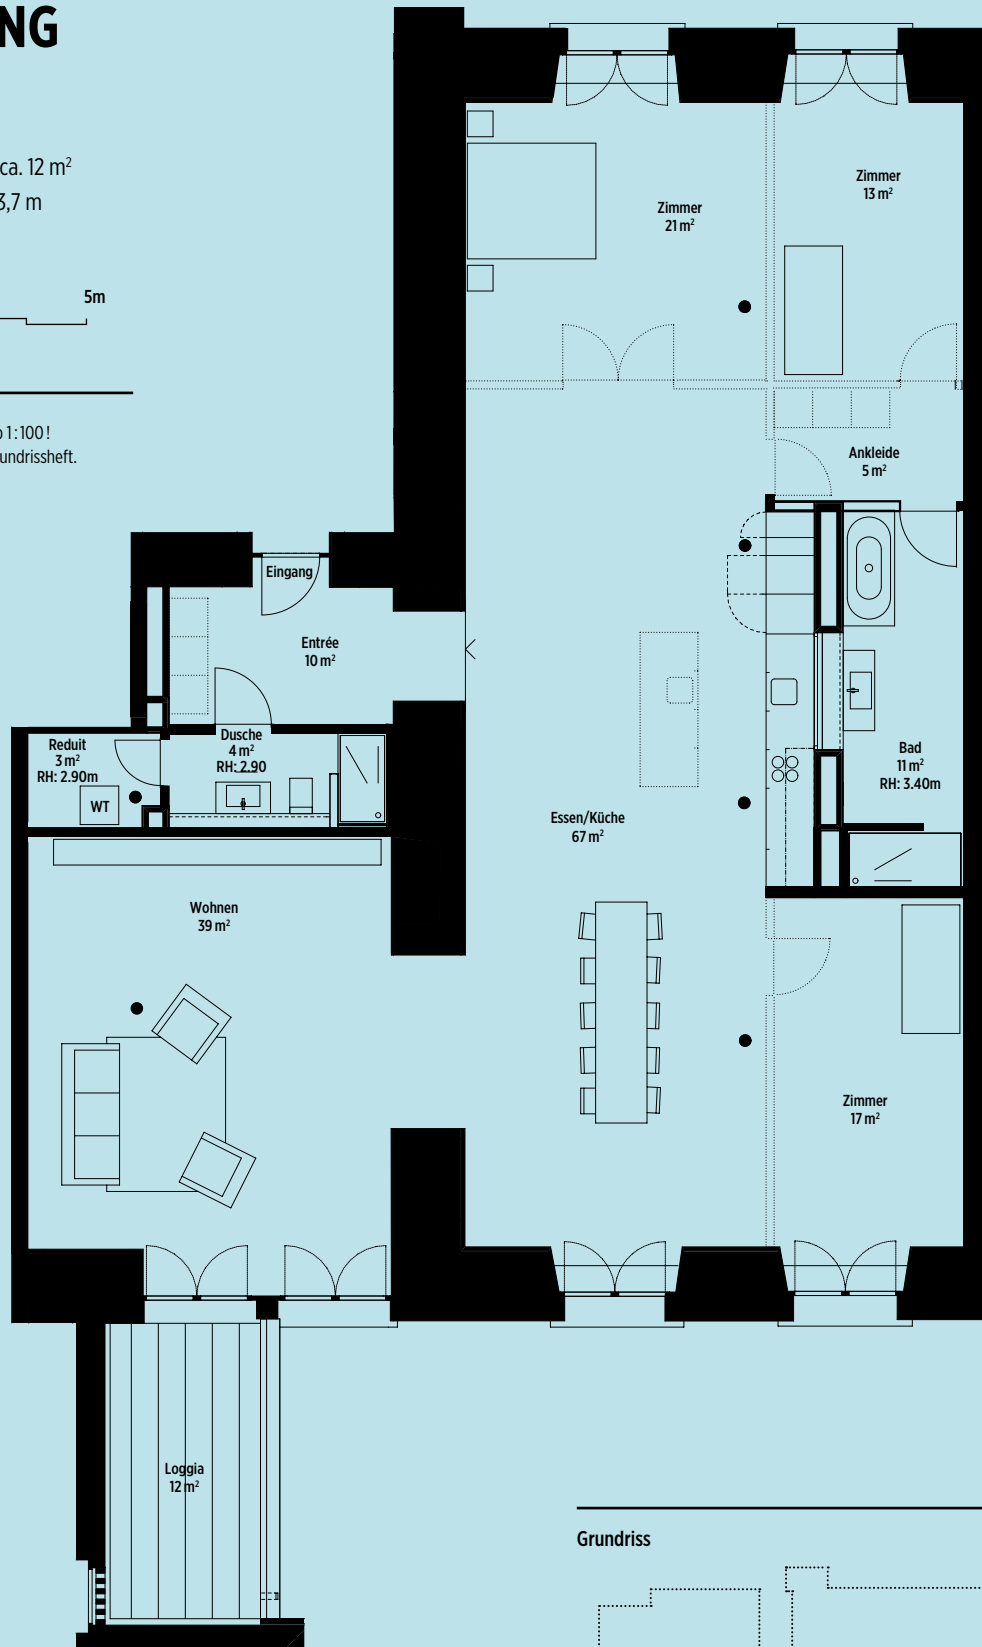

Grundriss

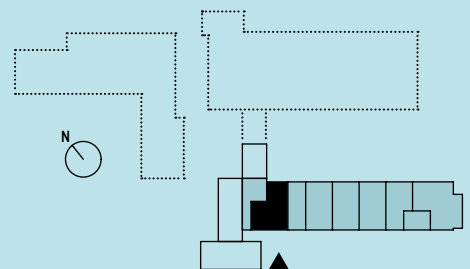

Seitenansicht

