


B 2.04 LOFTWOHNUNG WEBEREI


Wohnungsfläche: 177 m² Balkon: ca. 20 m²
Max. Zimmer: 6,5 Raumhöhe: 3,7 m
Geschoss: 2. OG



Achtung – dieser Plan ist nicht im Massstab 1:100!
Für Pläne 1:100 senden wir Ihnen gerne das Grundrisshft.

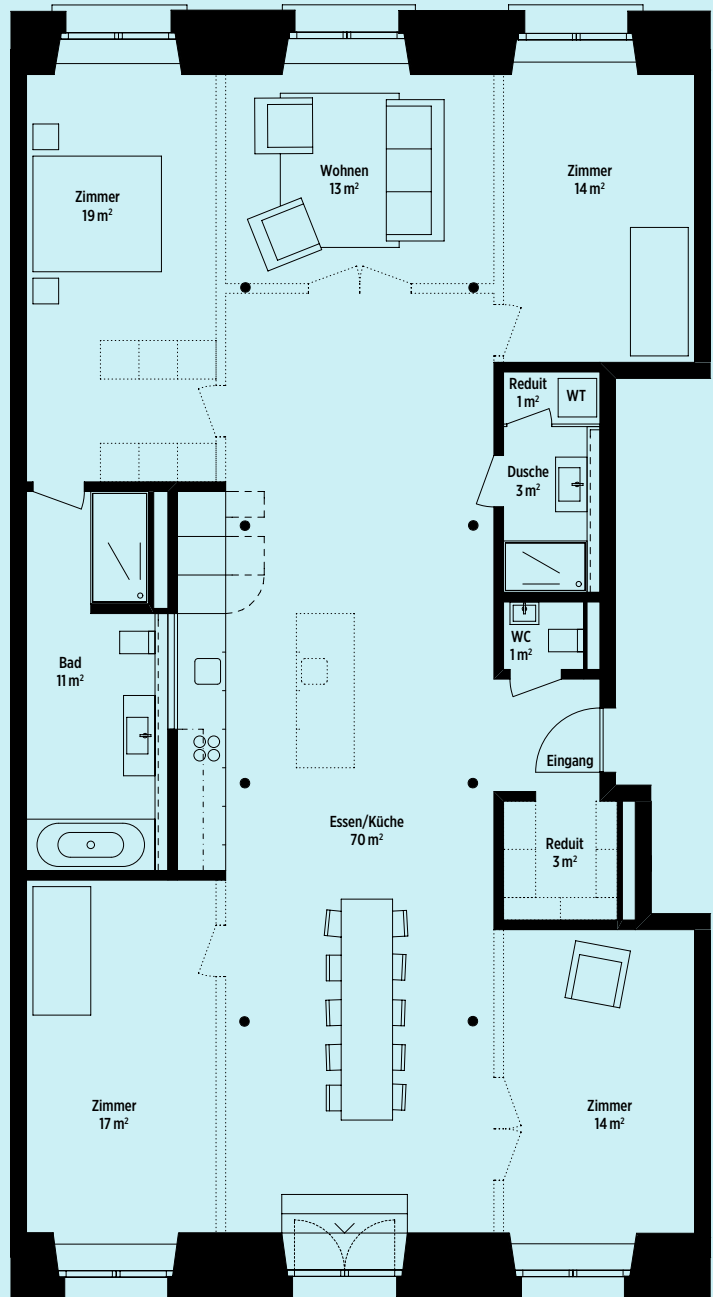

Grundriss

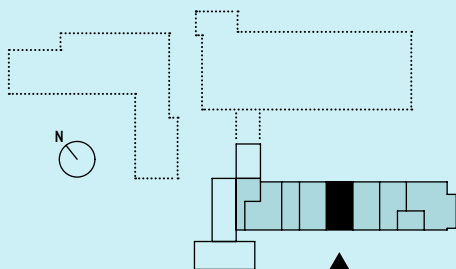

Seitenansicht

