

C 1.03


ATELIERWOHNUNG

ALTES MAGAZIN


Wohnungsfläche: 98 m² Loggia: ca. 12 m²

Zimmer: 2,5 Raumhöhe: 3,8 m


Geschoss: 1. OG

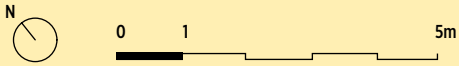

Achtung – dieser Plan ist nicht im Massstab 1:100!
Für Pläne 1:100 senden wir Ihnen gerne das Grundrisshft.

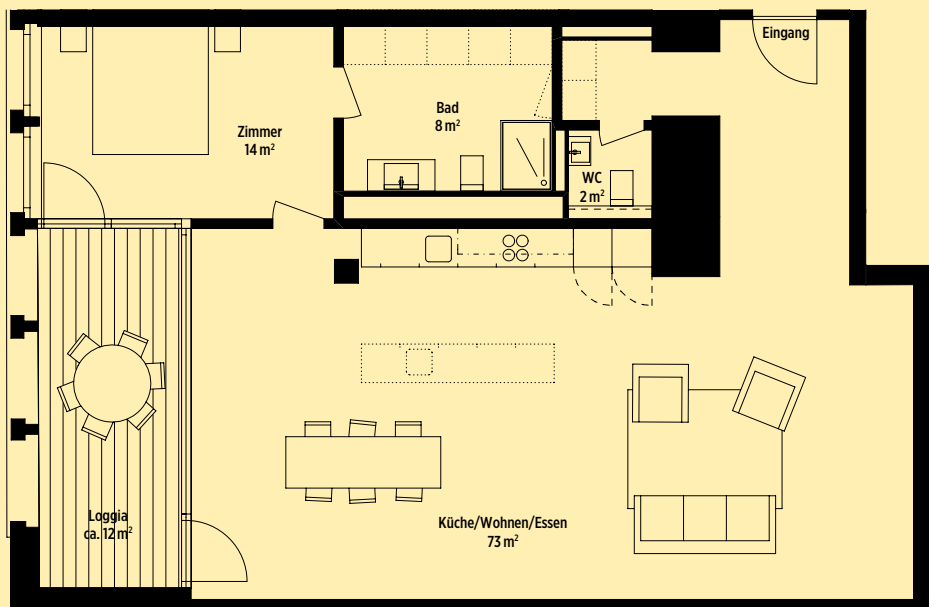

Grundriss

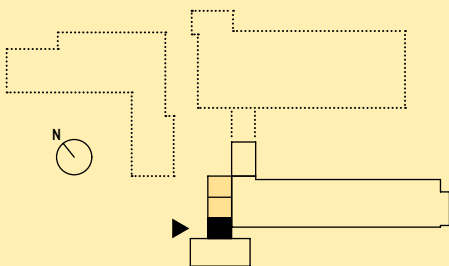

Seitenansicht

