


# D 1.02 NEUBAUWOHNUNG PASSERELLE


Wohnungsfläche: 143 m<sup>2</sup> Loggia: ca. 7 m<sup>2</sup>

Zimmer: 4,5 Raumhöhe: 3,7 – 4,1 m


Geschoss: 1. OG

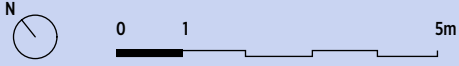

Achtung – dieser Plan ist nicht im Massstab 1:100!  
Für Pläne 1:100 senden wir Ihnen gerne das Grundrissheft.

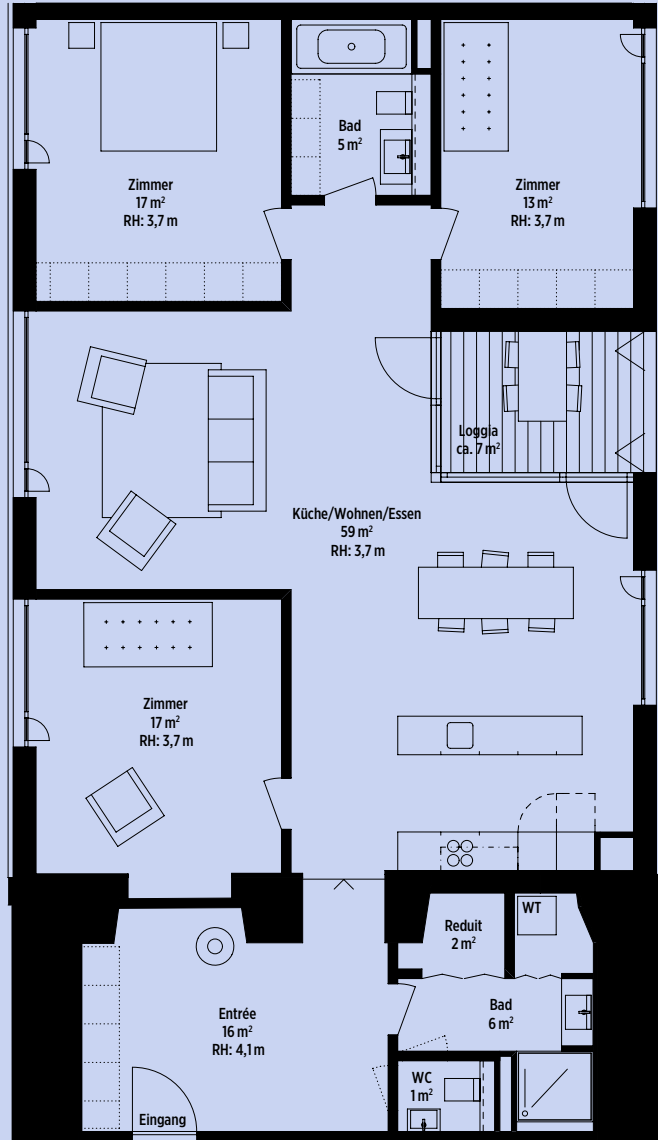

Grundriss

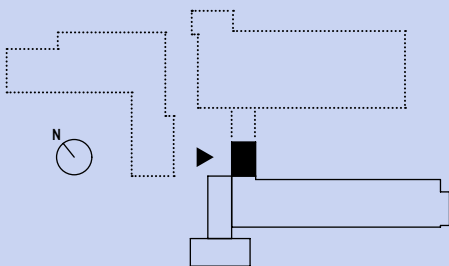

Seitenansicht

