

M 1.02 / M 2.02 / M 3.02 M 4.02 / M 5.02 NEUBAUWOHNUNG NEUES MAGAZIN


Wohnungsfläche: 92 m² Loggia: ca. 9 m²

Zimmer: 3,5 Raumhöhe: 2,6 m


Geschosse: 1.-5. OG



Achtung – dieser Plan ist nicht im Massstab 1:100!
Für Pläne 1:100 senden wir Ihnen gerne das Grundrissheft.

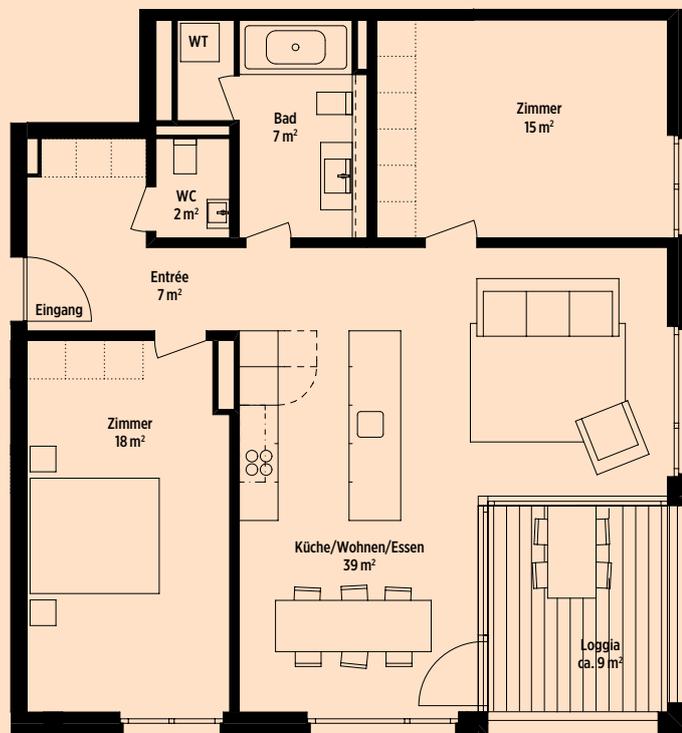

Grundriss

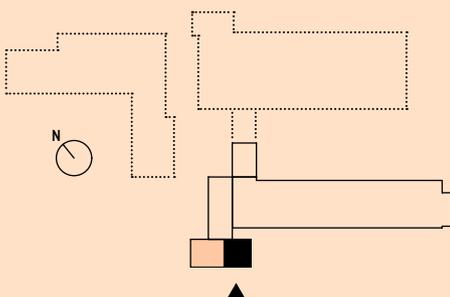

Seitenansicht

