
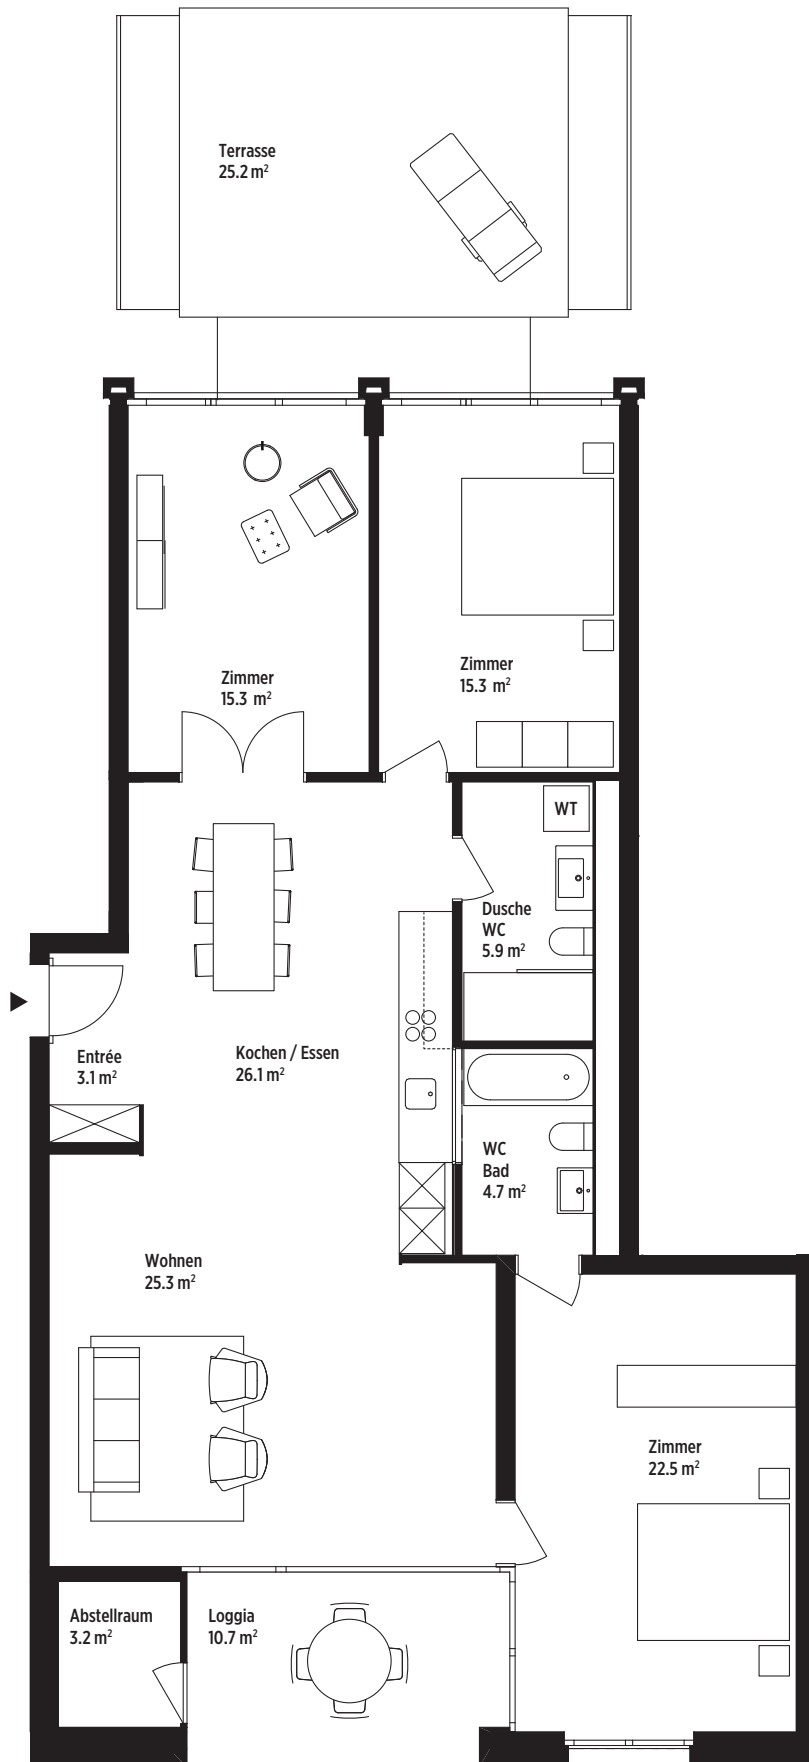


# B 03 WOHNUNG ÖFFNEREI

Geschoss: EG Wohnungsfläche: 121.4 m<sup>2</sup>  
Aussenraum: 35.9 m<sup>2</sup> Zimmer: 4,5  
Raumhöhe: 2.84 m

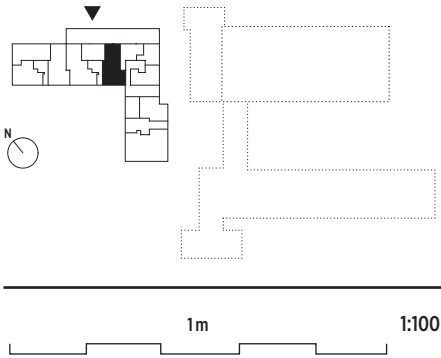

Stand April 2019. Die Möblierungen auf den Plänen dienen als Beispiele und sind nicht Bestandteil des Ausbaus. Änderungen bleiben vorbehalten. Die Beschreibung des Mietobjektes wurde nach bestem Wissen und Gewissen abgefasst und entspricht dem Wissensstand im Zeitpunkt der Abfassung der Vermietungsdokumentation. Die darin enthaltenen Angaben wurden ungeprüft von der Vermieterschaft oder von Dritten (Grundbuchamt, Behörden usw.) übernommen. Für diese Angaben wird daher nicht gehaftet. Pläne, Zustand und allfällige Mängel des Mietobjektes sind vom Mietinteressenten nachzuprüfen. Jegliche Gewährleistung für Rechts- und Sachmängel wird somit ausdrücklich und im gesetzlichen Rahmen wegbedungen.