



E 4.08 LOFTWOHNUNG SPINNEREI


Geschoss: 4./5. OG Wohnungsfläche: 154 m²
 Aussenraum: 10 m² Max. Zimmer: 4,5
 Raumhöhe: 4. OG 3,10 m (Nasszellen 3,00 m)

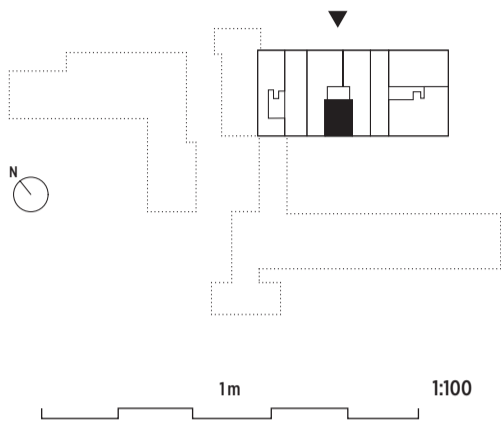

Achtung – dieser Plan ist nur bei Ausdruck
 auf Format A3 im Massstab 1:100!
 Für Pläne 1:100 senden wir Ihnen gerne das Grundrisheft.

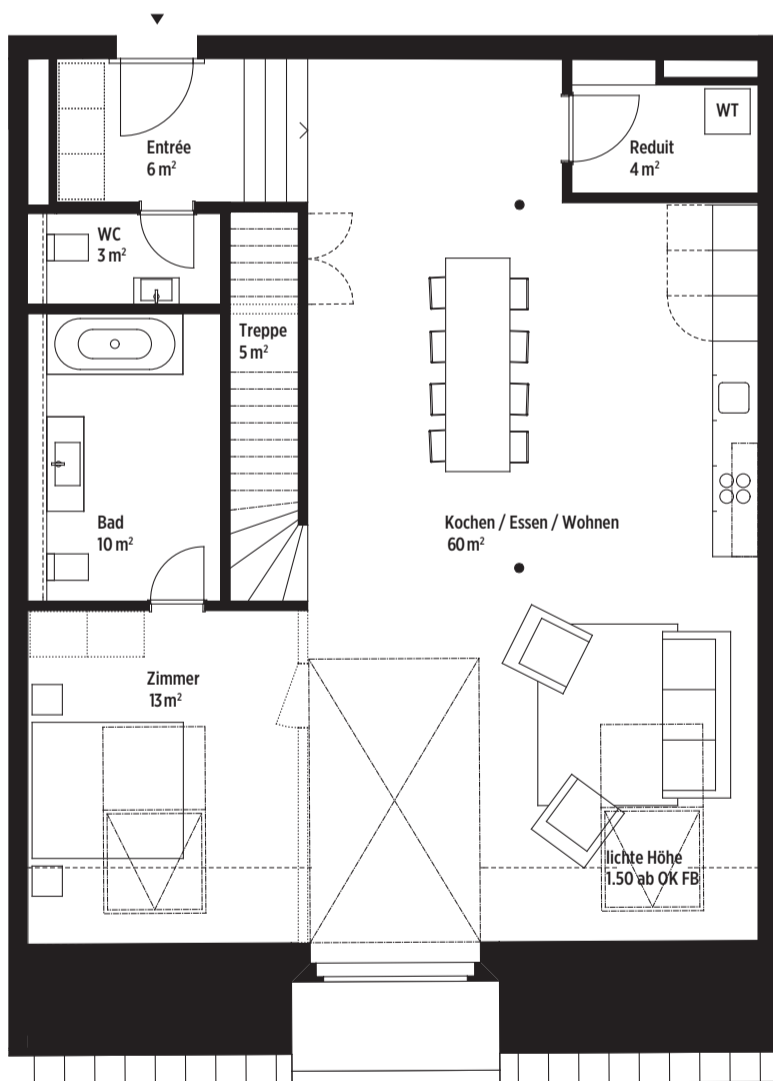

4. Obergeschoss

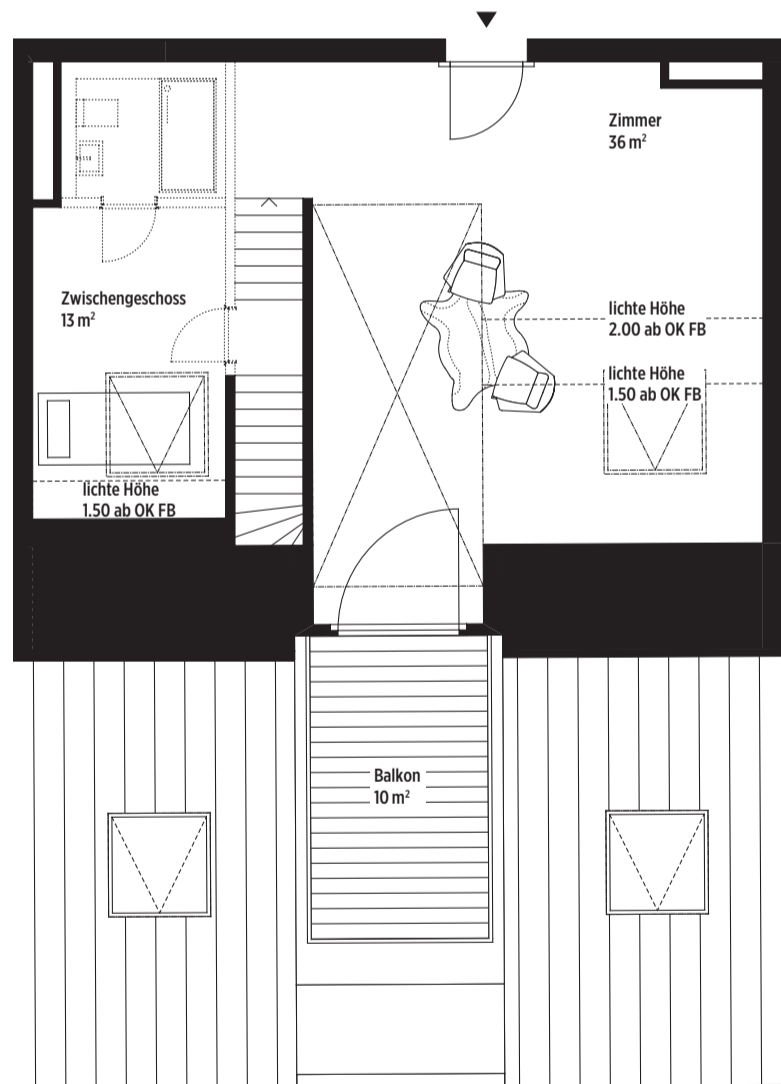

5. Obergeschoss